


Allegato A4 al Decreto n. 264 del 05/08/2025

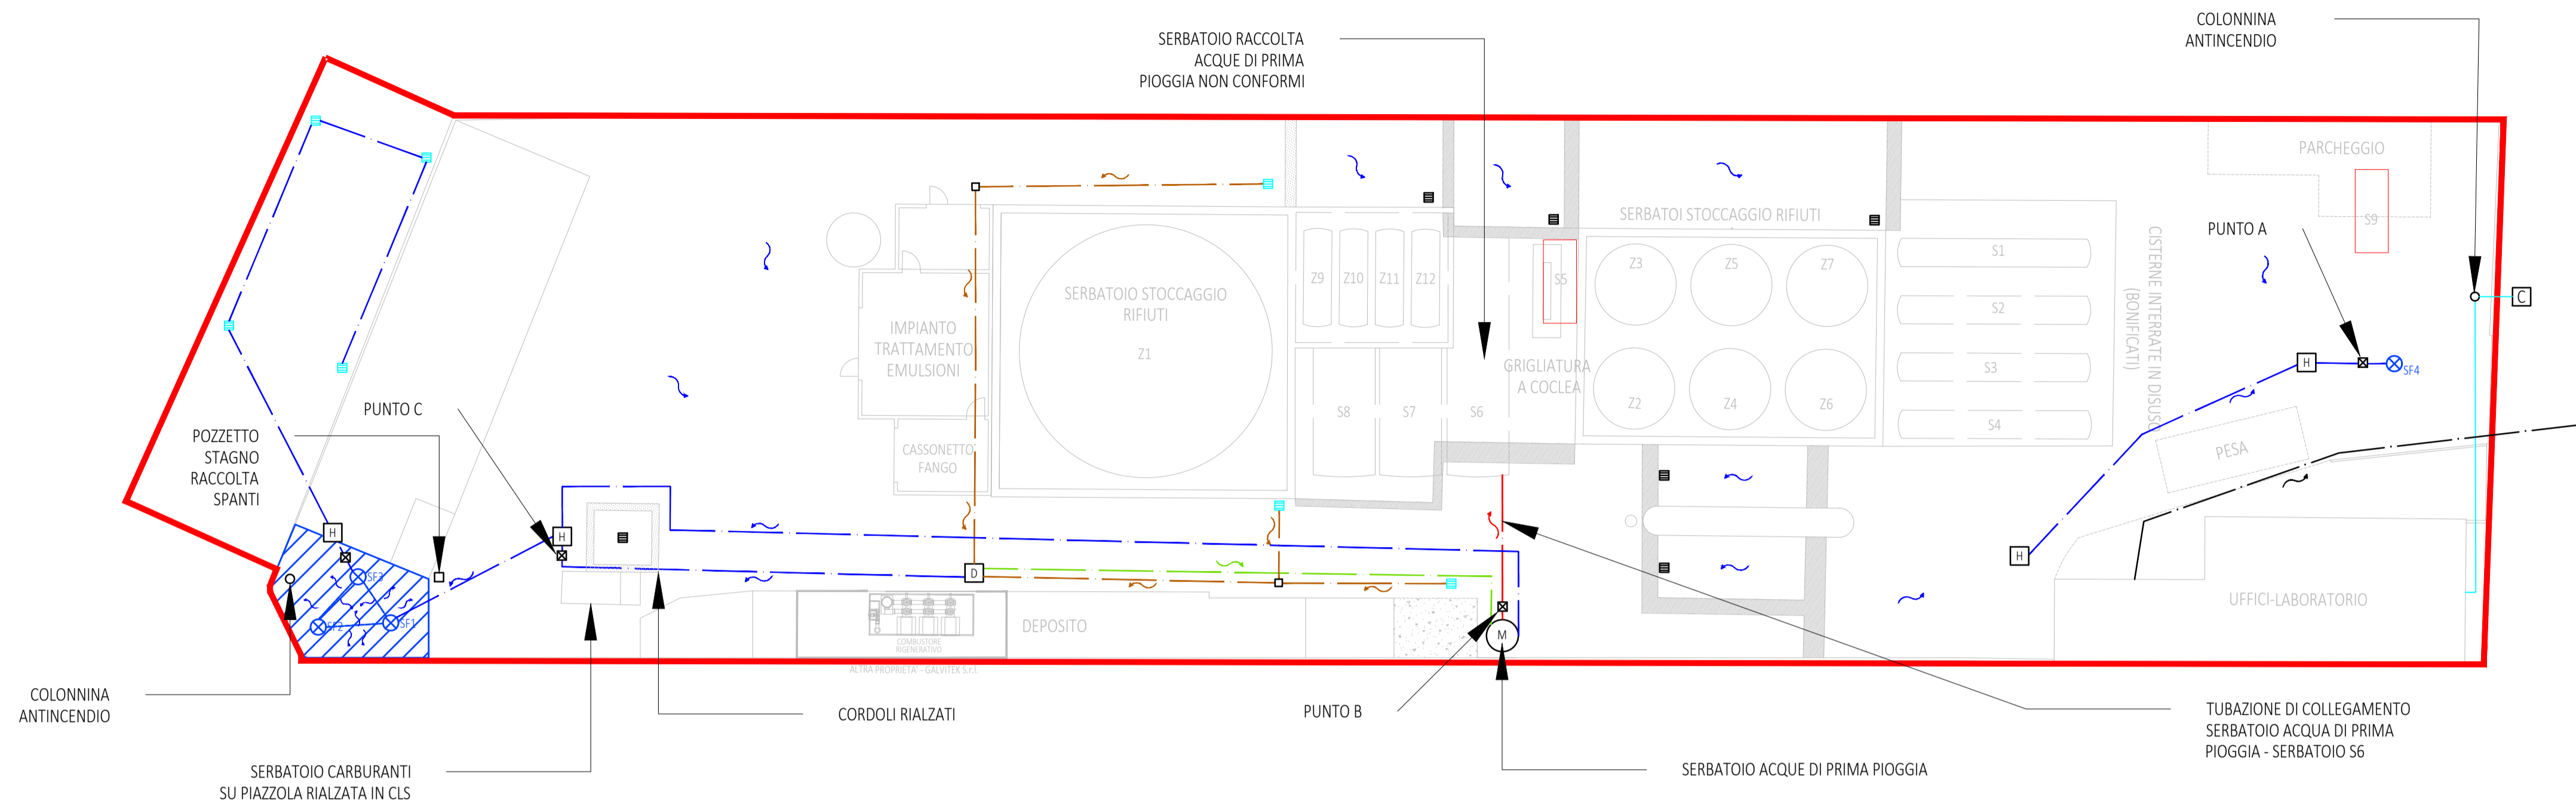

LEGENDA RETE IDRAULICA




- PERIMETRO SITO
- RETE RACCOLTA ACQUE PIAZZALI
- TUBAZIONE SCARICO ACQUE SECONDA PIOGGIA IN PVC
- TUBAZIONE DISPERSIONE ACQUE SECONDA PIOGGIA IN PEAD FESSURATO
- TUBAZIONE RILANCIO ACQUE DI PRIMA PIOGGIA
- TUBAZIONE ACQUE DI PRIMA PIOGGIA NON CONFORMI
- TUBAZIONE RETE APPROVVIGIONAMENTO IDRICO
- TUBAZIONE SCARICO ACQUE REFLUE CIVILI IN FOGNATURA PUBBLICA
- POZZO PERDENTE
- CADITOIA
- AREA DISPERDENTE
- DISOLEATORE
- POZZETTO DI RILANCIO CON CADITOIA
- POZZETTO DI CONNESSIONE
- ALLACCIO IN FOGNATURA PUBBLICA
- POZZETTO DI CAMPIONAMENTO

LEGENDA AREE SCOLANTI

- AREA 1 - AREA DI TRANSITO E PARCHEGGIO
- AREA 2 - AREA SCOLANTE
- AREA 3 - AREA CARICO, SCARICO E TRAVASO RIFIUTI LIQUIDI GIA' DOTATA DI SISTEMA DI RACCOLTA DEGLI EVENTUALI SPANTI E DELLE PRECIPITAZIONI
- AREA 4 - AREA STOCCAGGIO MATERIALI E CONTENITORI VUOTI E PULITI

COORDINATE GAUSS-BOAGA - POZZI PERDENTI

SF1	1653330,63	5029955,47
SF2	1653327,64	5029957,49
SF3	1653329,32	5029957,53
SF4	1653429,11	5029913,07

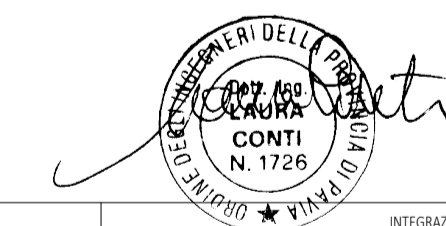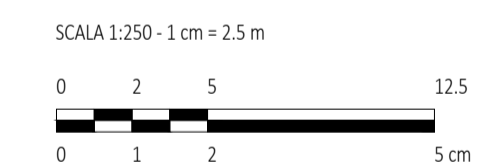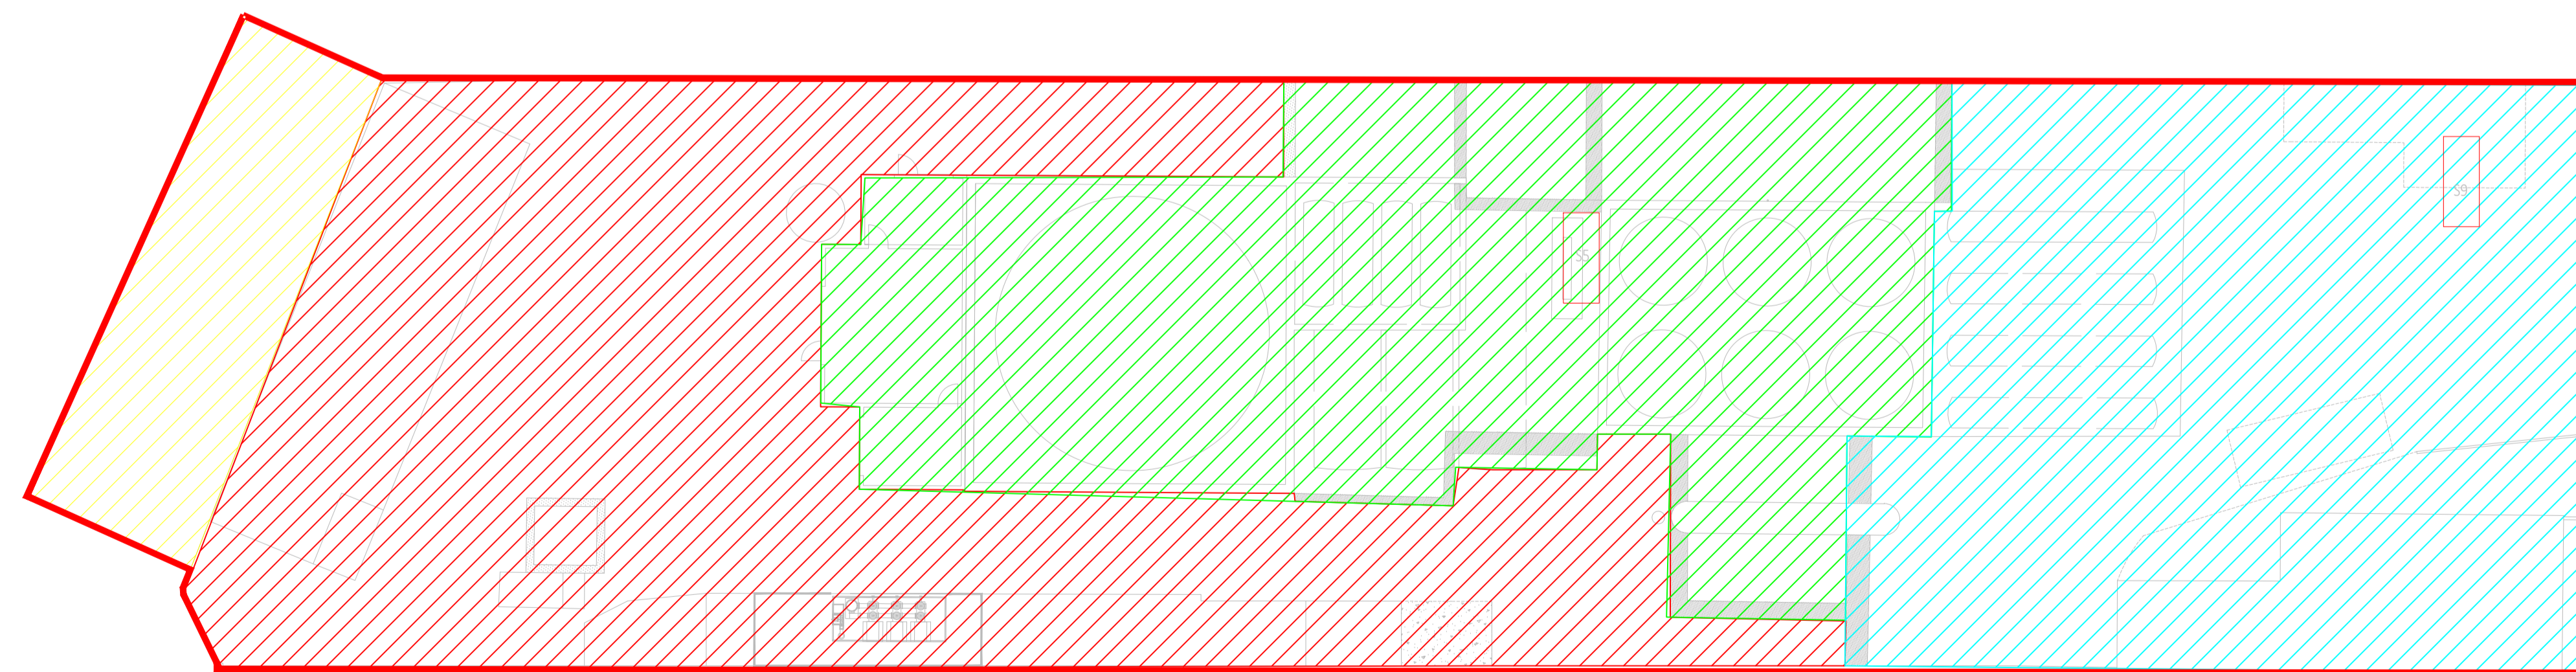

REV.	DESCRIZIONE	DISIGN.	CONTROL.	APPROV.	DATA
Rev3	INTEGRAZIONE RESAME AA	AG	LDI	LC	06/2025
Rev2	INTEGRAZIONE RESAME AA	MGR	LDI	LC	04/2025
Rev1	INTEGRAZIONE RESAME AA	AG	LDI	LC	02/2025
Rev0	PRIMA EMISSIONE	BB	LDI	LC	04/2023

Committente
BOTTARI S.r.l.
Via S. Elena, 46
20136 Milano (MI)
Tel: +39 02 58134411 Fax: +39 02 58134412
www.bottari.it

Progettista
Montana
Montana SpA
Via Carlo Farini, 6
20136 Milano
Tel: +39 02 5410823 Fax: +39 02 5420980
www.montana.com CA. SOC. 00303030026
Milano | Sede Certificata SCI | Brescia | Palermo | Cagliari | Roma | Siracusa

Oggetto
IMPIANTO TRATTAMENTO OLI USATI, EMULSIONI OLEOSE E SOLIDI IMPREGNATI D'OLIO

Tavola
ALLEGATO B21 - PLANIMETRIA DELLE RETI FOGNARIE, DEI SISTEMI DI TRATTAMENTO, DEI PUNTI DI EMISSIONE DEGLI SCARICHI LIQUIDI E DELLA RETE PIEZOMETRICA

N. Tav.
B21

N. M.
3060_5415_B21_PLANIMETRIA RETE ACQUE

Scala
1:250

E' VIETATA LA RIPRODUZIONE DI QUESTO DOCUMENTO SENZA PREVENTIVA AUTORIZZAZIONE SCRITTA DELLA MONTANA SPA